




Stavební připravenost pro pisoár SANLIFE 136500
Stavebná príprava pre pisoár SANLIFE 136500
Mounting diagram for urinal SANLIFE 136500

CS Stavební připravenost

SK Stavebná príprava

EN Technical Drawing

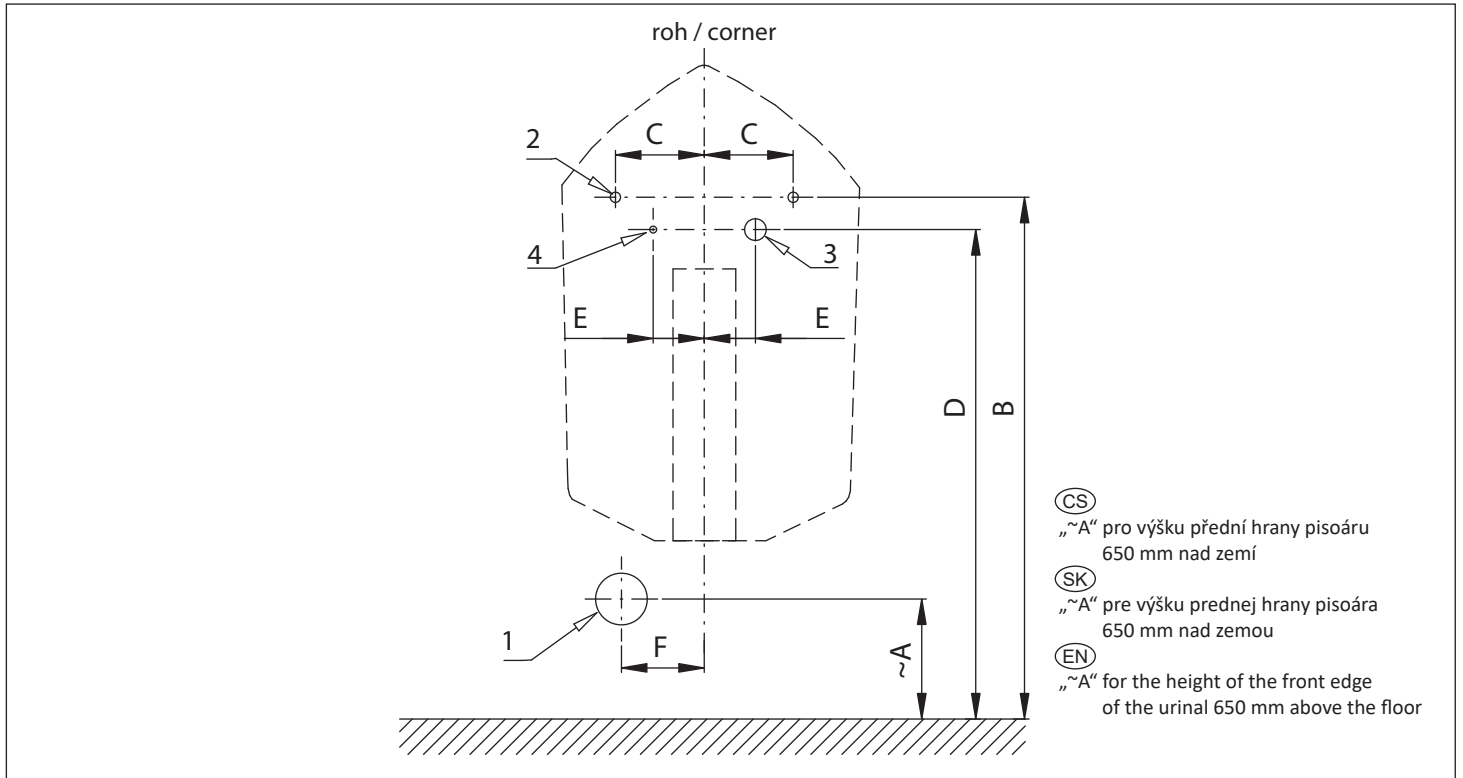

	A	B	C	D	E	F	G	H	I	J	K	L
[mm]	410-470	790	122	750	50	130						

	1	2	3	4
CS	Odpadní potrubí Ø 50 mm	Otvory pro uchycení pisoáru	Přívod vody G1/2"	Napájecí kabel 24VDC u varianty SLP xxRS
SK	Odpadové potrubie Ø 50 mm	Otvory pre uchytenie pisoára	Přívod vody G1/2"	Napájací kábel 24VDC u varianty SLP xxRS
EN	Waste pipe Ø 50 mm	Holes for urinal attachment	Water inlet G1/2"	24VDC power cable for SLP xxRS variant