




Stavební připravenost pro pisoár Dura Plus 083036
Stavebná príprava pre pisoár Dura Plus 083036
Mounting diagram for urinal Dura Plus 083036

CS Stavební připravenost

SK Stavebná príprava

EN Technical Drawing

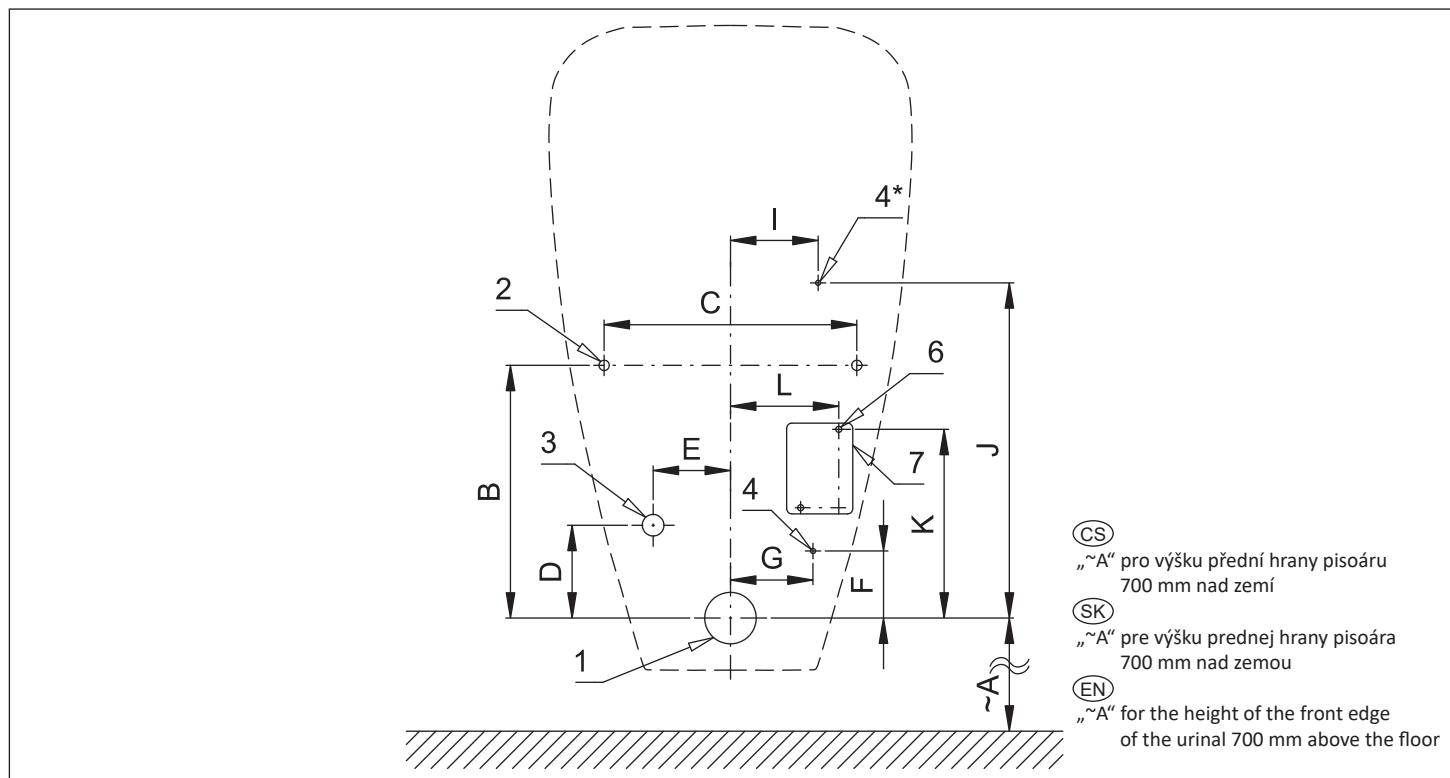

	A	B	C	D	E	F	G	H	I	J	K	L
[mm]	435	245	245	90	75	65	80		85	325	188	105

	1	2	3
CS	Odpadní potrubí Ø 50 mm	Otvory pro uchycení pisoáru	Přívod vody G1/2"
SK	Odpadové potrubie Ø 50 mm	Otvory pre uchytenie pisoára	Přívod vody G1/2"
EN	Waste pipe Ø 50 mm	Holes for urinal attachment	Water inlet G1/2"

	4	6	7
CS	Napájecí kabel 230VAC u varianty SLP xxRZ, *24VDC u varianty SLP xxRS	Otvory pro uchycení napájecího zdroje	Napájecí zdroj SLZ 06
SK	Napájací kábel 230VAC u varianty SLP xxRZ, *24VDC u varianty SLP xxRS	Otvory pre uchytenie napájacieho zdroja	Napájací zdroj SLZ 06
EN	230VAC power cable for SLP xxRZ variant, *24VDC for SLP xxRS variant	Holes for power supply mounting	Power supply SLZ 06