




Stavební připravenost pro pisoár Hall 35362
Stavebná príprava pre pisoár Hall 35362
Mounting diagram for urinal Hall 35362

CS Stavební připravenost

SK Stavebná príprava

EN Technical Drawing

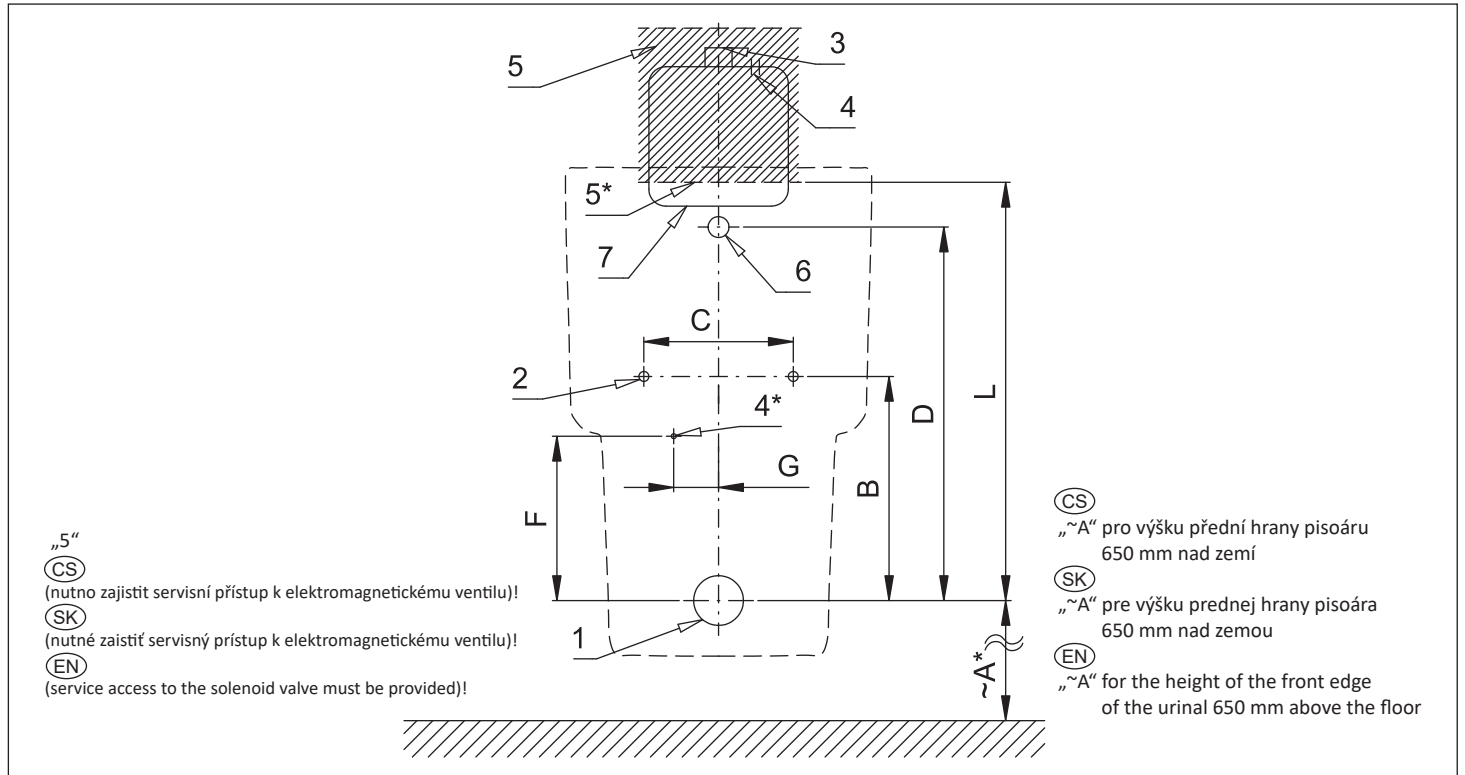

	A	B	C	D	E	F	G	H	I	J	K	L
[mm]	440	225	150	375		165	45					420

	1	2	3	4
CS	Odpadní potrubí Ø 50 mm	Otvory pro uchycení pisoáru	Přívod vody G3/4"	Napájecí kabel 230VAC u varianty SLP xxRZ, *24VDC u varianty SLP xxRR
SK	Odpadové potrubie Ø 50 mm	Otvory pre uchytenie pisoára	Prívod vody G3/4"	Napájecí kábel 230VAC u varianty SLP xxRZ, *24VDC u varianty SLP xxRR
EN	Waste pipe Ø 50 mm	Holes for urinal attachment	Water inlet G3/4"	230VAC power cable for SLP xxRZ variant, *24VDC for SLP xxRR variant

	5	6	7
CS	Odnímatelný obklad *Konec obkladu	Vtoková armatura s těsněním	Montážní krabice se šroubením a ventilem
SK	Odnímatelný obklad *Konec obkladu	Vtoková armatúra s tesnením	Montážna krabica so skrutkovaním a ventilom
EN	Removable tiling *End of removable tiling	Inlet fitting with a rubber seal	Mounting box with fitting and valve