




Stavební připravenost pro pisoár SFERA 10R5400, 10R54F00
Stavebná príprava pre pisoár SFERA 10R5400, 10R54F00
Mounting diagram for urinal SFERA 10R5400, 10R54F00

CS Stavební připravenost

SK Stavebná príprava

EN Technical Drawing

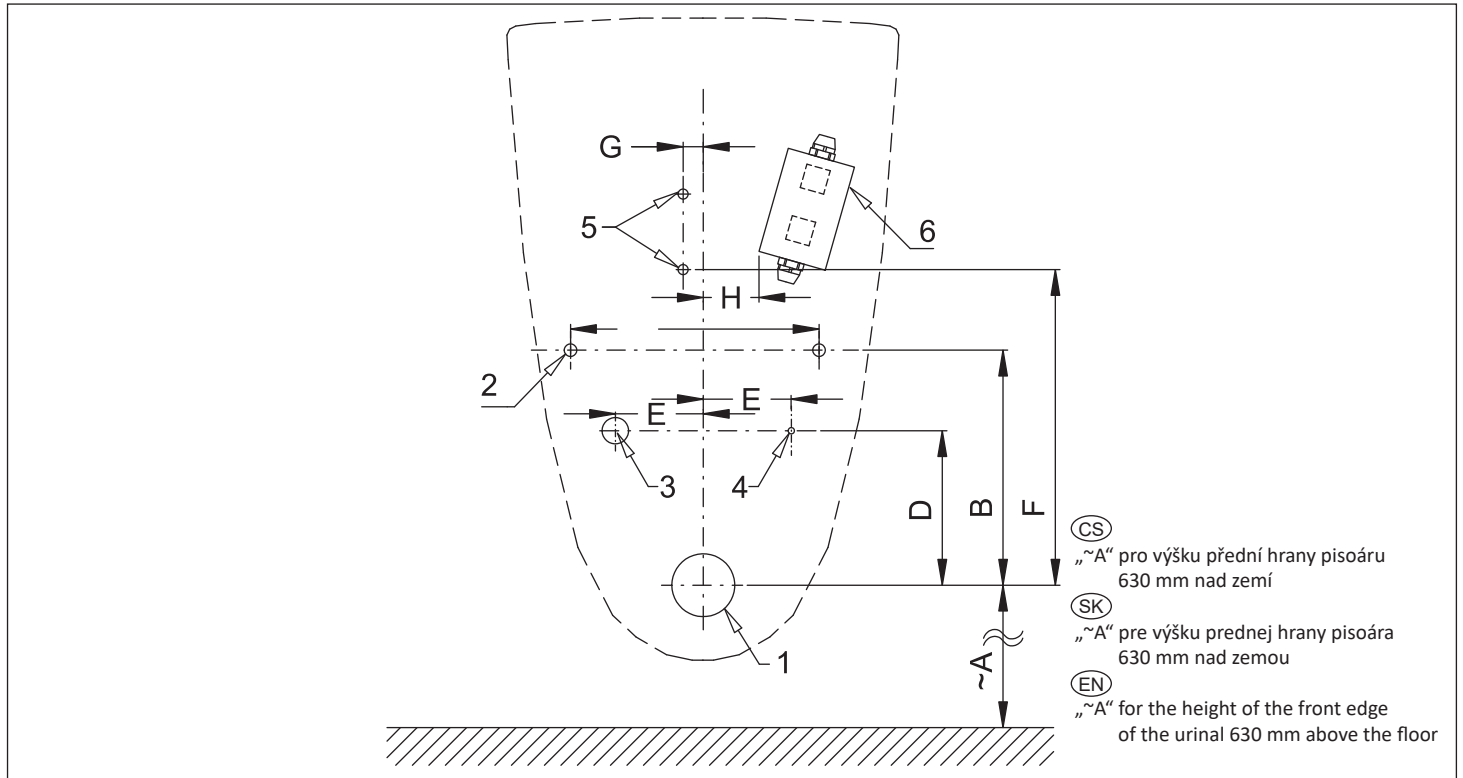

	A	B	C	D	E	F	G	H	I	J	K	L
[mm]	450	180	200	110	70	235	13	50				

	1	2	3	4	5	6
CS	Odpadní potrubí Ø 50 mm	Otvory pro uchycení pisoáru	Prívod vody G1/2"	Napájecí kabel 24VDC nebo 230VAC	Otvory pro uchycení elektroniky	Zdroj 24VDC
SK	Odpadové potrubie Ø 50 mm	Otvory pre uchytenie pisoára	Prívod vody G1/2"	Napájací kábel 24VDC alebo 230VAC	Otvory pre uchytenie elektroniky	Zdroj 24VDC
EN	Waste pipe Ø 50 mm	Holes for urinal attachment	Water inlet G1/2"	Power cable 24VDC or 230VAC	Holes for electronics mounting	24VDC Power Supply