




Stavební připravenost pro pisoár Dura Style 280630
Stavebná príprava pre pisoár Dura Style 280630
Mounting diagram for urinal Dura Style 280630

CS Stavební připravenost

SK Stavebná príprava

EN Technical Drawing

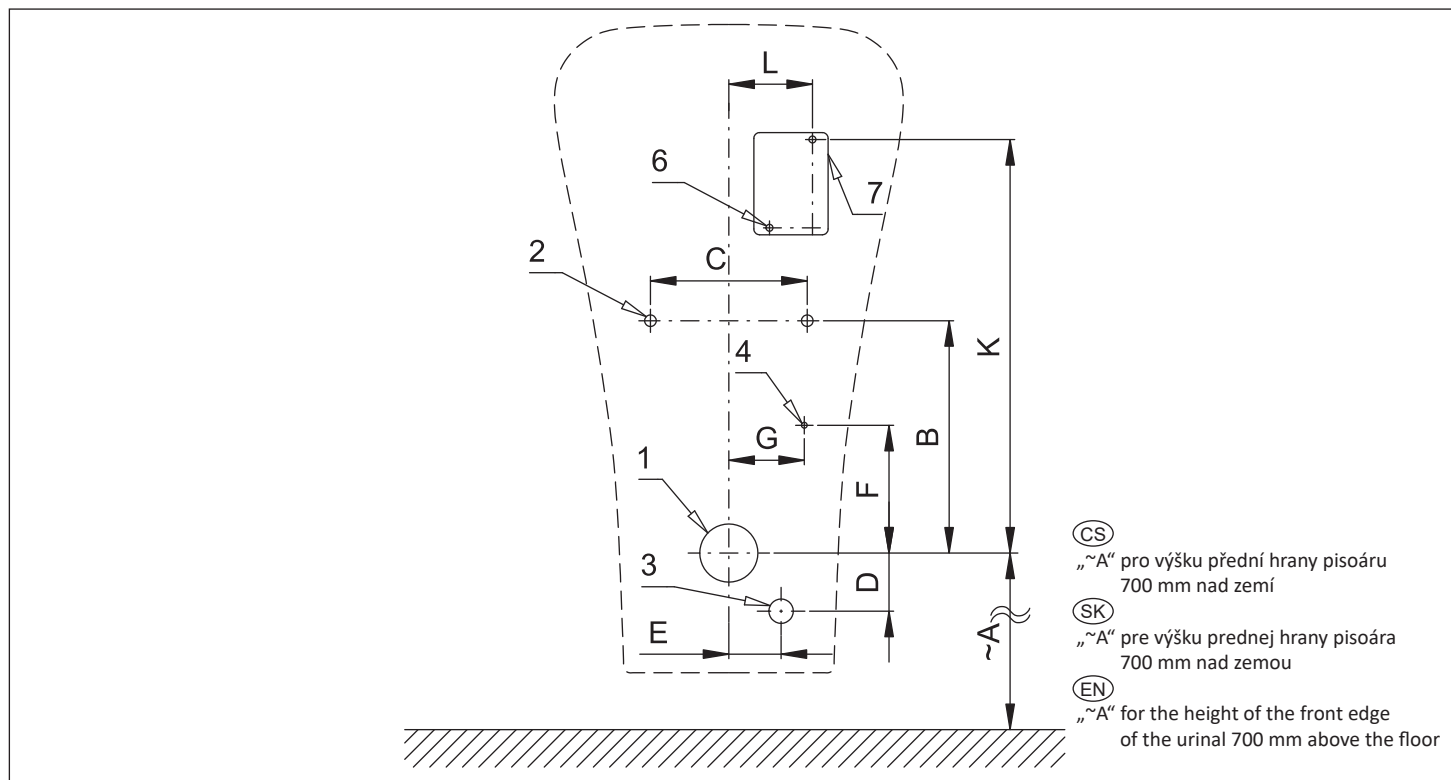

	A	B	C	D	E	F	G	H	I	J	K	L
[mm]	470	200	135	50	45	110	65				356	72

	1	2	3
CS	Odpadní potrubí Ø 50 mm	Otvory pro uchycení pisoáru	Přívod vody G1/2"
SK	Odpadové potrubie Ø 50 mm	Otvory pre uchytenie pisoára	Přívod vody G1/2"
EN	Waste pipe Ø 50 mm	Holes for urinal attachment	Water inlet G1/2"

	4	6	7
CS	Napájecí kabel 230VAC u varianty SLP xxRZ, 24VDC u varianty SLP xxRS	Otvory pro uchycení napájecího zdroje	Napájecí zdroj SLZ 06
SK	Napájací kábel 230VAC u varianty SLP xxRZ, 24VDC u varianty SLP xxRS	Otvory pre uchytenie napájacieho zdroja	Napájací zdroj SLZ 06
EN	230VAC power cable for SLP xxRZ variant, 24VDC for SLP xxRS variant	Holes for power supply mounting	Power supply SLZ 06