




Stavební připravenost pro pisoár Bau Ceramic 39438000
Stavebná príprava pre pisoár Bau Ceramic 39438000
Mounting diagram for urinal Bau Ceramic 39438000

CS Stavební připravenost

SK Stavebná príprava

EN Technical Drawing

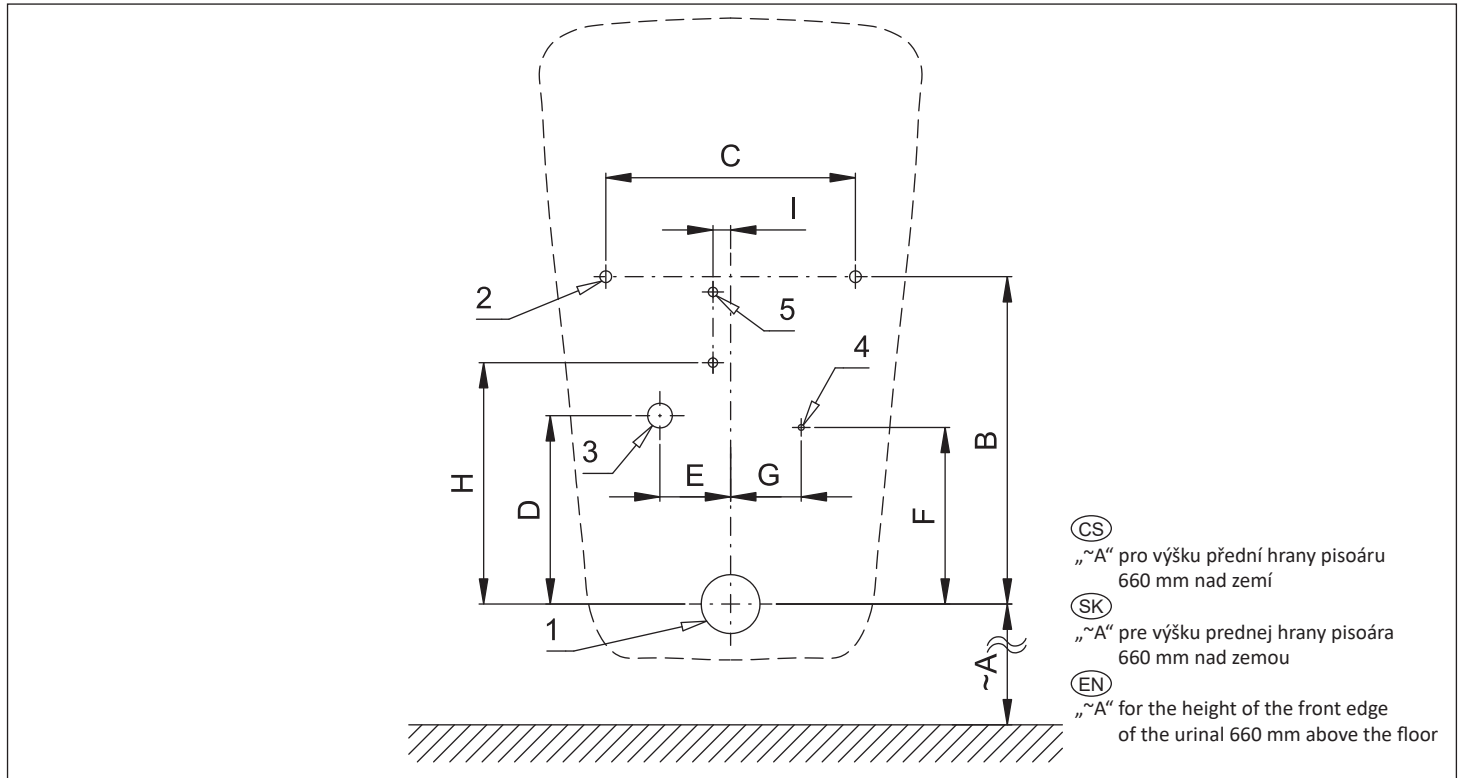

	A	B	C	D	E	F	G	H	I	J	K	L
[mm]	350	273	209	160	60	150	60	205	15			

	1	2	3	4	5
CS	Odpadní potrubí Ø 50 mm	Otvory pro uchycení pisoáru	Přívod vody G1/2"	Napájecí kabel 24VDC nebo 230VAC	Otvory pro uchycení elektroniky
SK	Odpadové potrubie Ø 50 mm	Otvory pre uchytenie pisoára	Prívod vody G1/2"	Napájací kábel 24VDC alebo 230VAC	Otvory pre uchytenie elektroniky
EN	Waste pipe Ø 50 mm	Holes for urinal attachment	Water inlet G1/2"	Power cable 24VDC or 230VAC	Holes for electronics mounting