




Stavební připravenost pro pisoár GA Gloo
Stavebná príprava pre pisoár GA Gloo
Mounting diagram for urinal GA Gloo

CS Stavební připravenost

SK Stavebná príprava

EN Technical Drawing

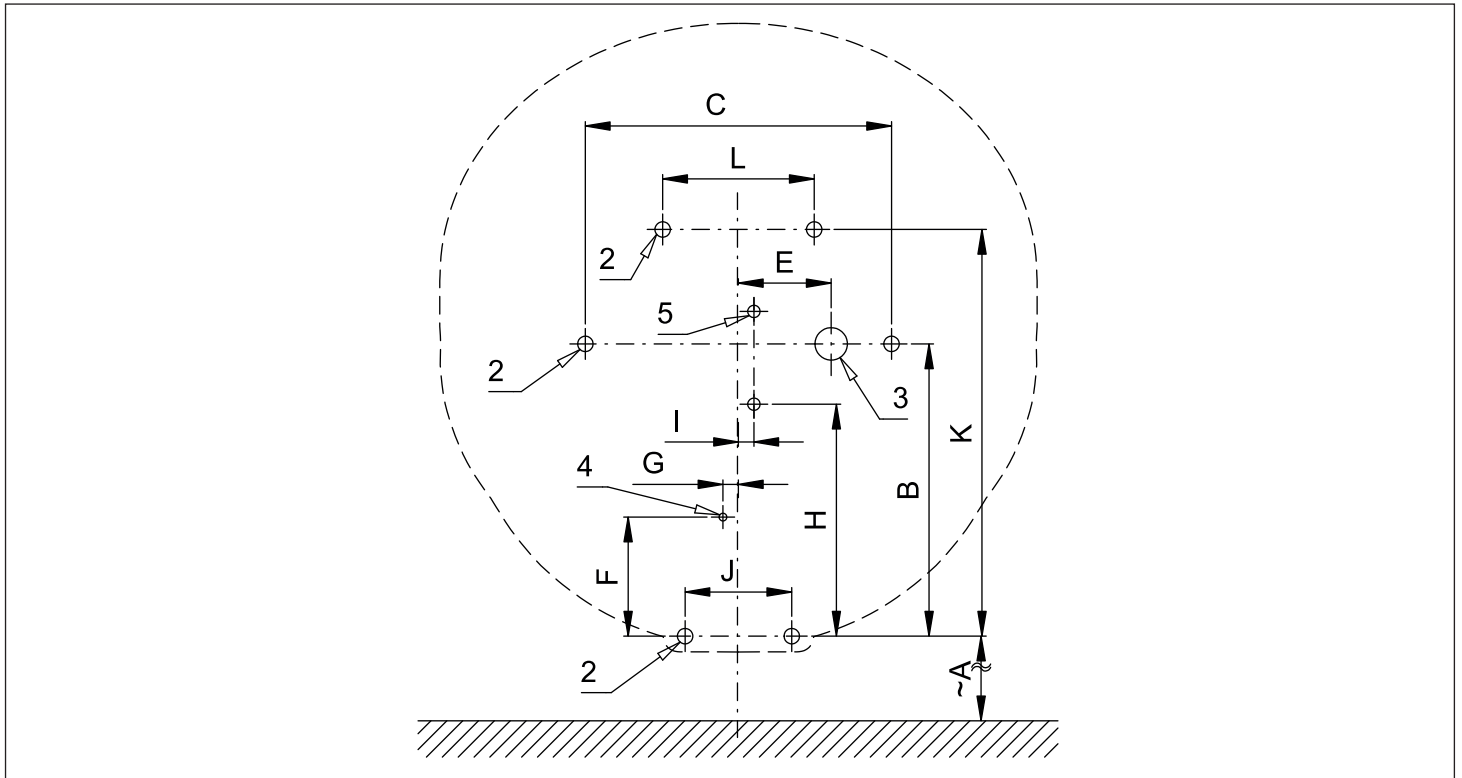

↔	A	B	C	D	E	F	G	H	I	J	K	L
[mm]	540	189	198		60	77	10	150	10	69	263	98

	2	3	4	5
CS	Otvory pro uchycení pisoáru	Přívod vody G1/2"	Napájecí kabel 24VDC nebo 230VAC	Otvory pro uchycení elektroniky
SK	Otvory pre uchytenie pisoára	Prívod vody G1/2"	Napájací kábel 24VDC alebo 230VAC	Otvory pre uchytenie elektroniky
EN	Holes for urinal attachment	Water inlet G1/2"	Power cable 24VDC or 230VAC	Holes for electronics mounting